



【衛生機器リスト】

器具名	仕様	参考品番	付属品	1階 男子	1階 女子	1階 食堂前	2階 男子	2階 女子	中2階 男子	中2階 女子	3階 男子	3階 女子	4階 男子	4階 女子	5階 男子	5階 女子	合計
洋式便器	ロータン式、温水洗浄便座	CS510BM	SS510BABFS、TCF6521	1	1	1	2	2	1	1	1	2	1	1	2	1	17
便座	温水洗浄便座	TCF6521								1							1
紙巻器		YH651		1	1	1	2	2	1	2	1	2	1	1	2	1	18
小便器		UFS910M				1											1
擬音装置	オート、露出タイプ (AC100V)	YES402R			1			2		2		2		2		1	10

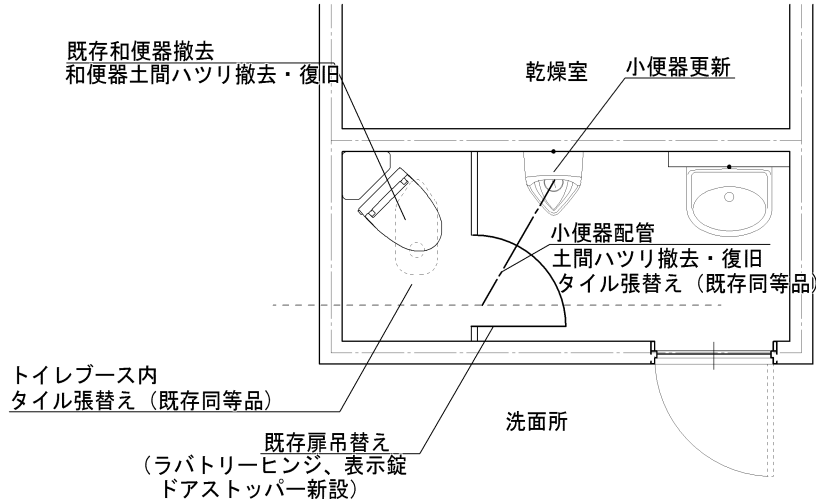

食堂前

1階 平面詳細図 S : 1/50

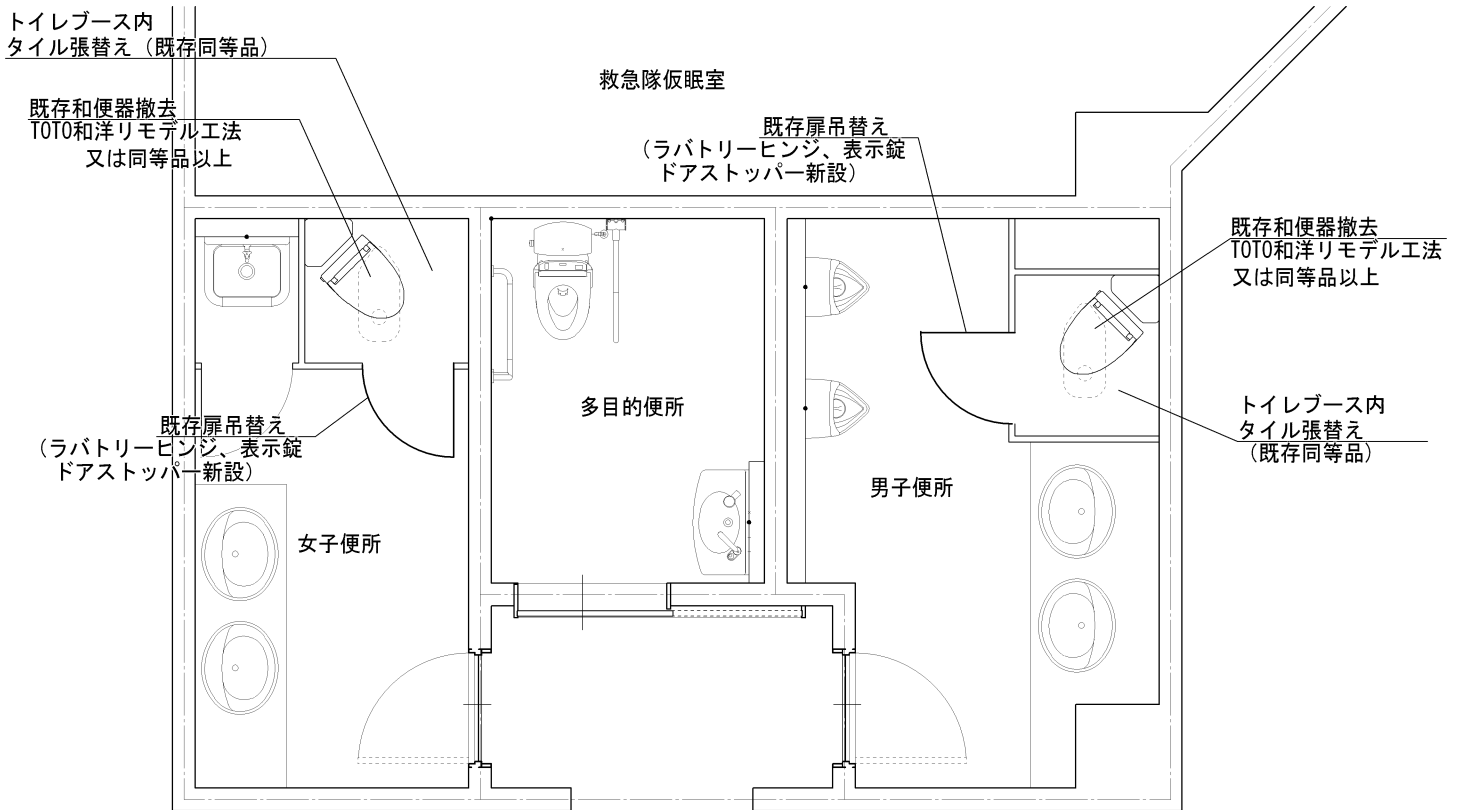


エントランスホール

エントランスホール前


1階 平面詳細図 S : 1/50

改修図

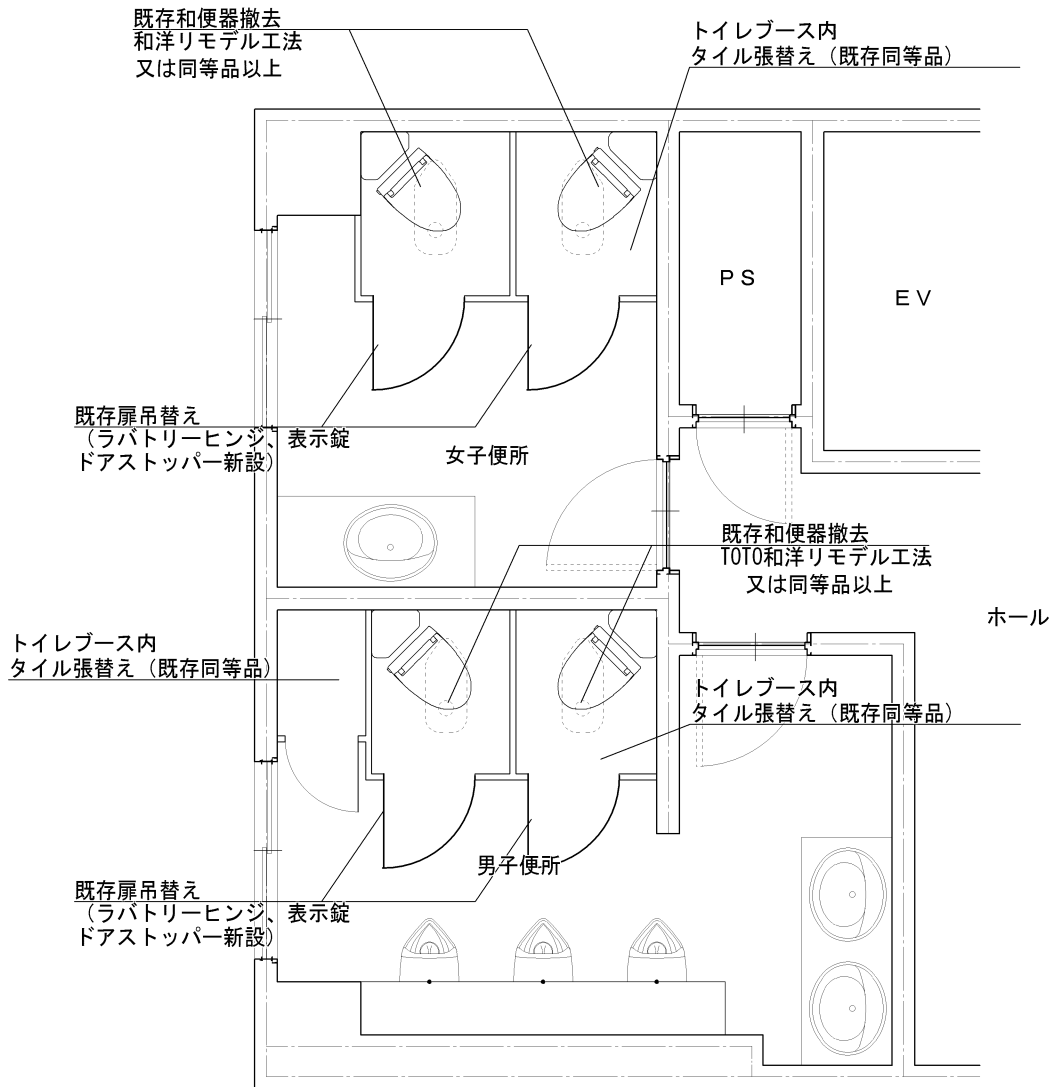


2～4階 平面詳細図 S: 1/50

※各階によって既存便器の洋式、和式の状況が違うため、改修数量及び内容は全体平面図による。

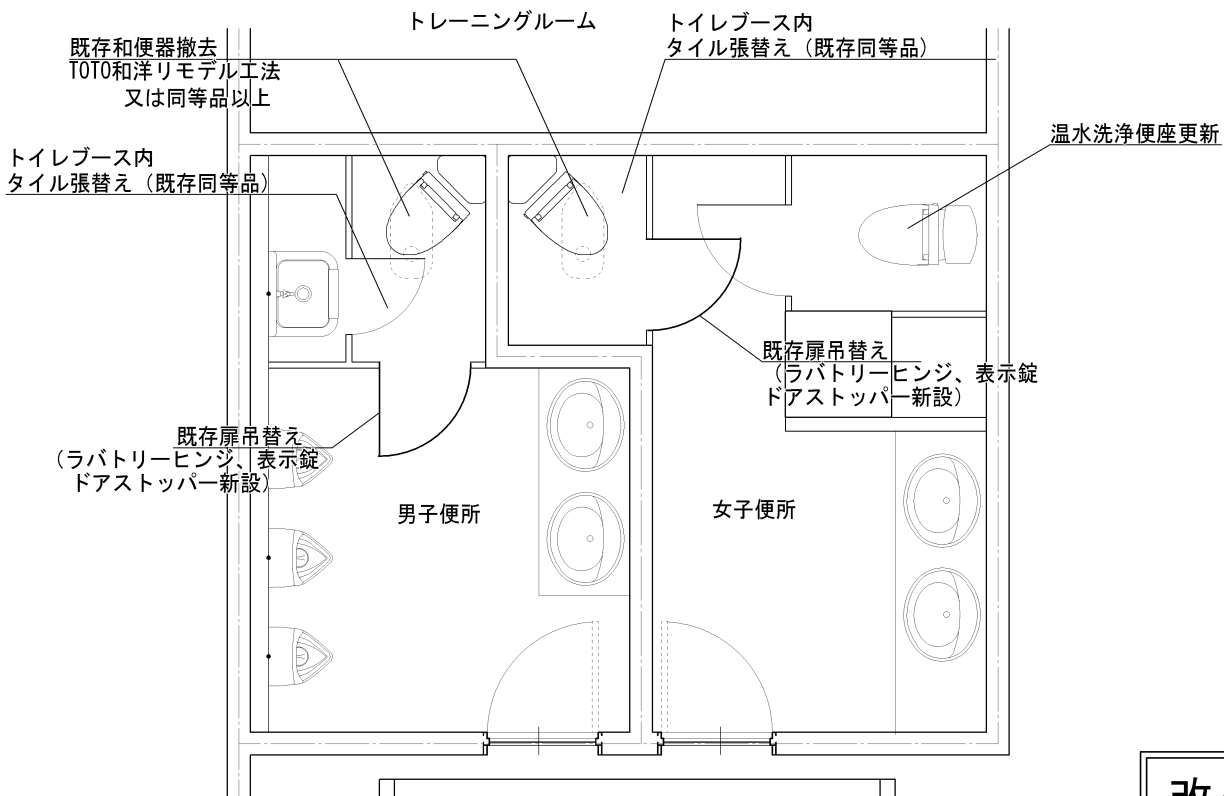

中2階 平面詳細図 S: 1/50

改修図

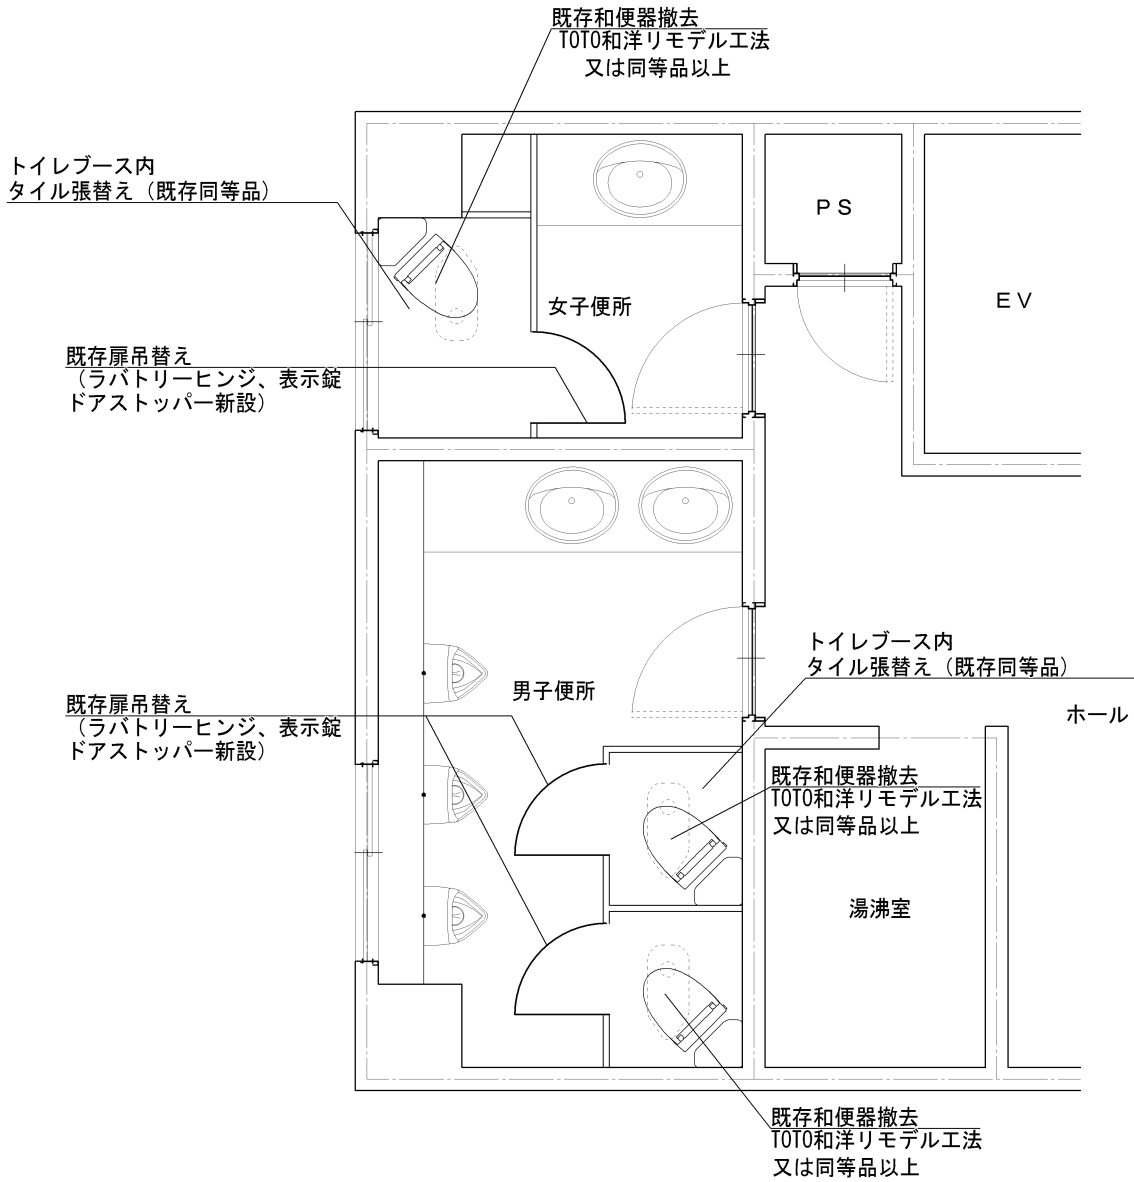

5階 平面詳細図 S : 1/50