

【衛生機器リスト】

器具名	仕様	参考品番	付属品	1階 男子	1階 女子	1階 通用口	2階 男子	2階 女子	合計
洋式便器	ローソク式、温水洗浄便座	CS510BM	SS510BABFS、TCF6521	1	1				2
便座	温水洗浄便座	TCF6521		1	1	1	1	1	5
紙巻器		YH651		1	1	1	1	1	5
擬音装置	オート、露出タイプ (AC100V)	YES402R			2			1	3

温水洗浄便座更新

男子便所

女子便所


スイッチ移設
露出配線


温水洗浄便座更新

【改修図】

2階平面詳細図

1/50

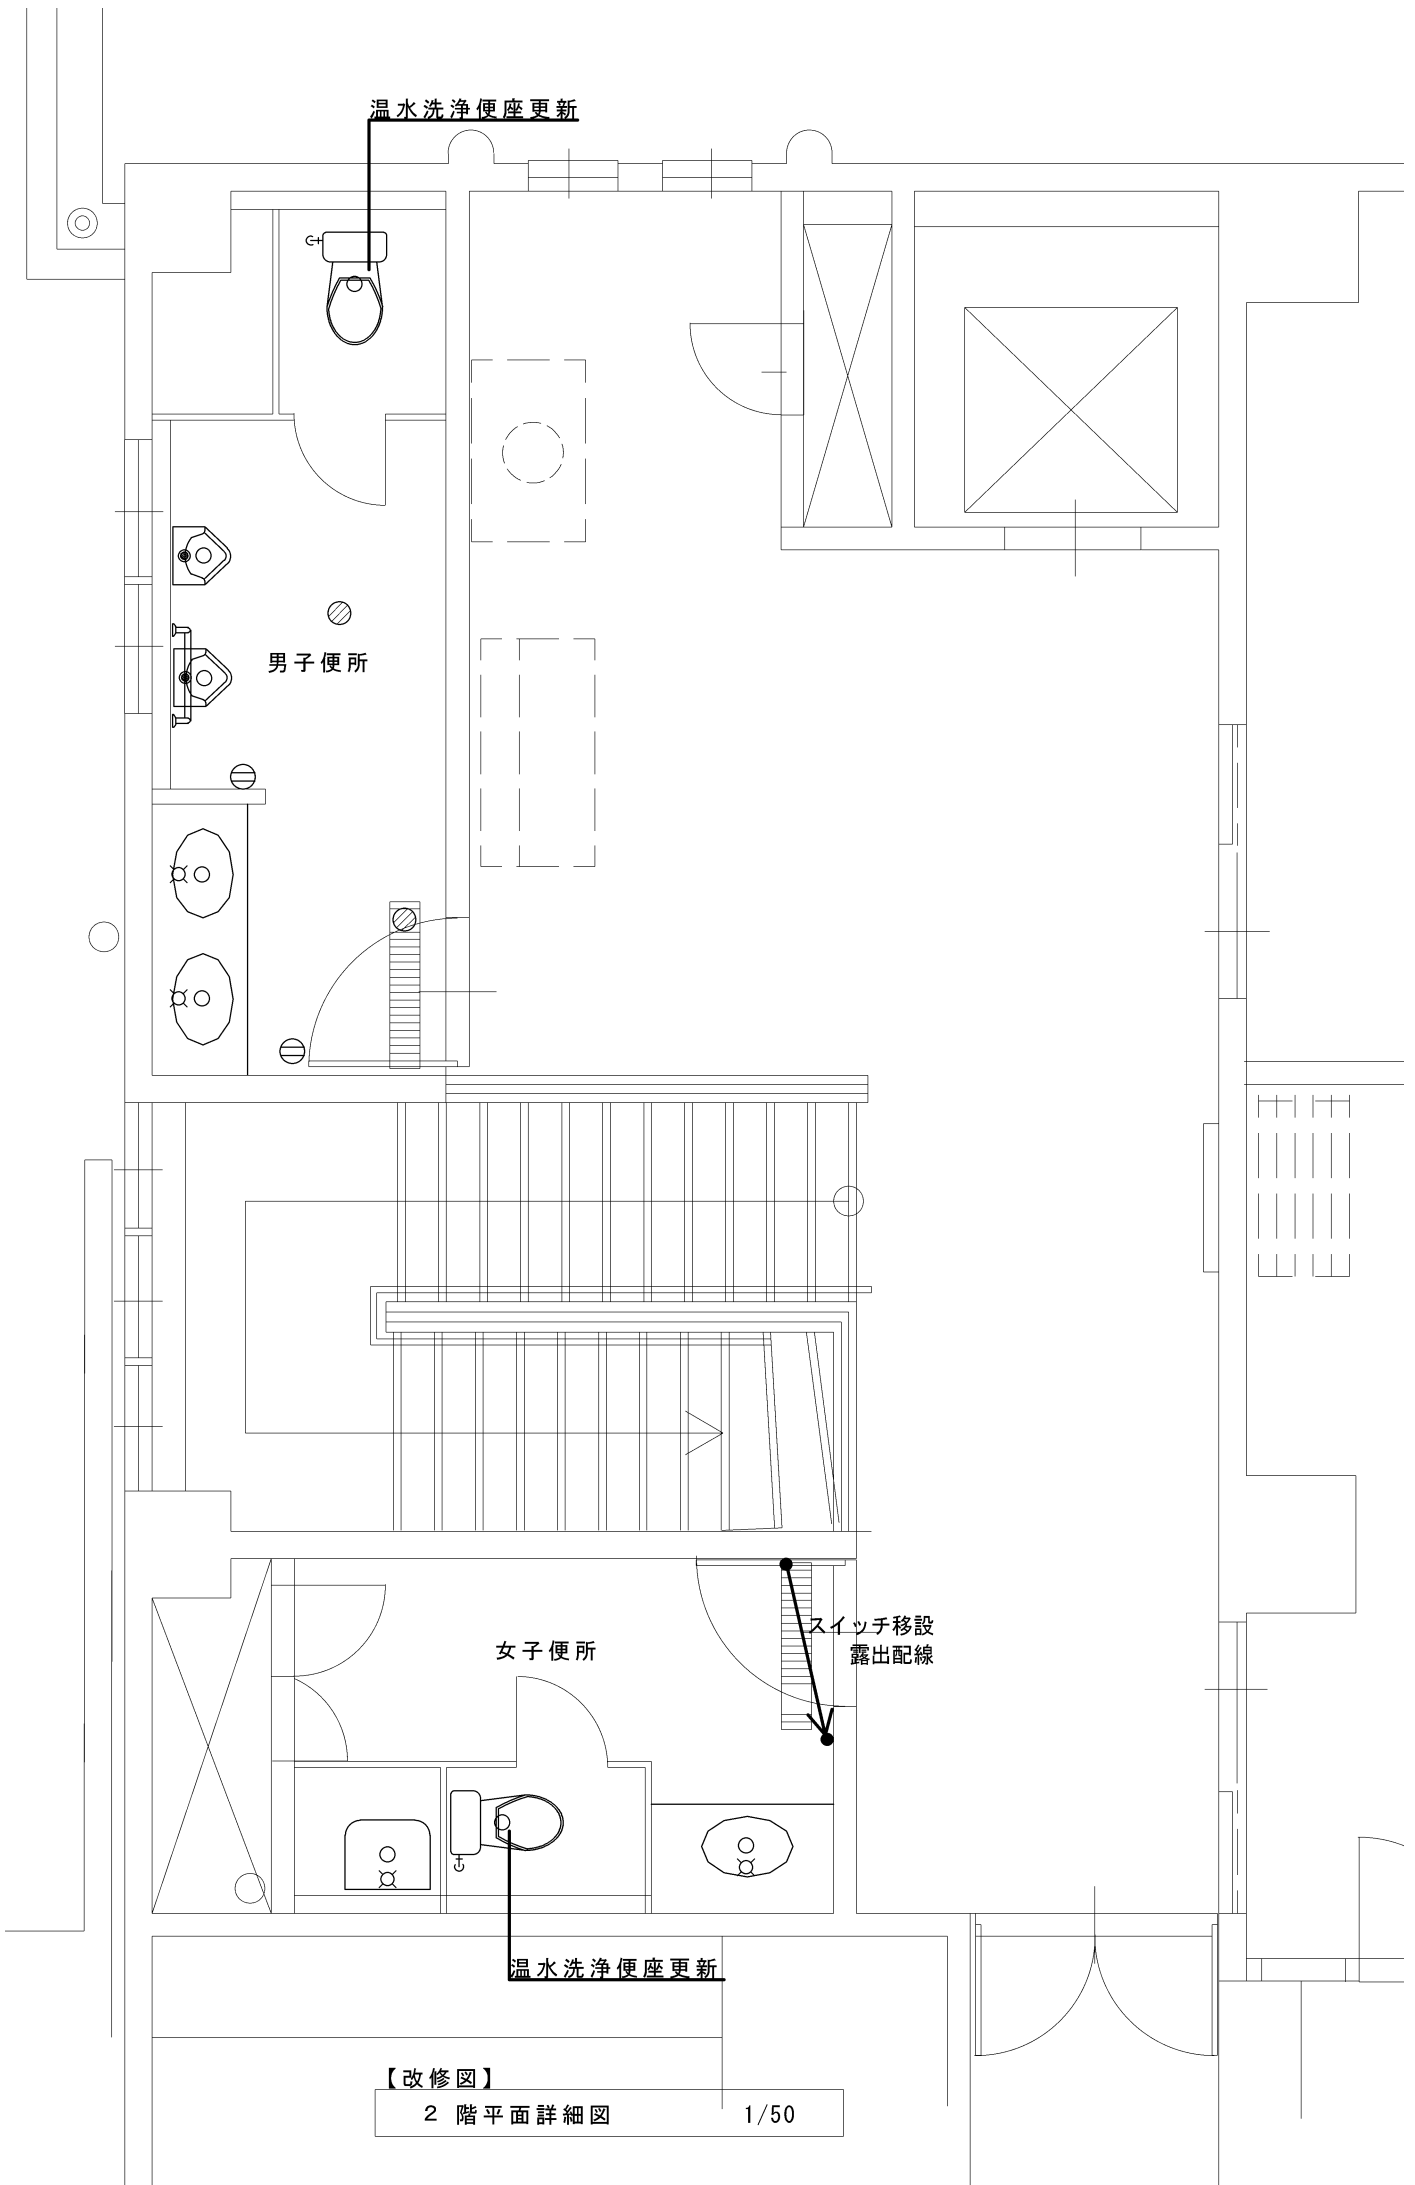

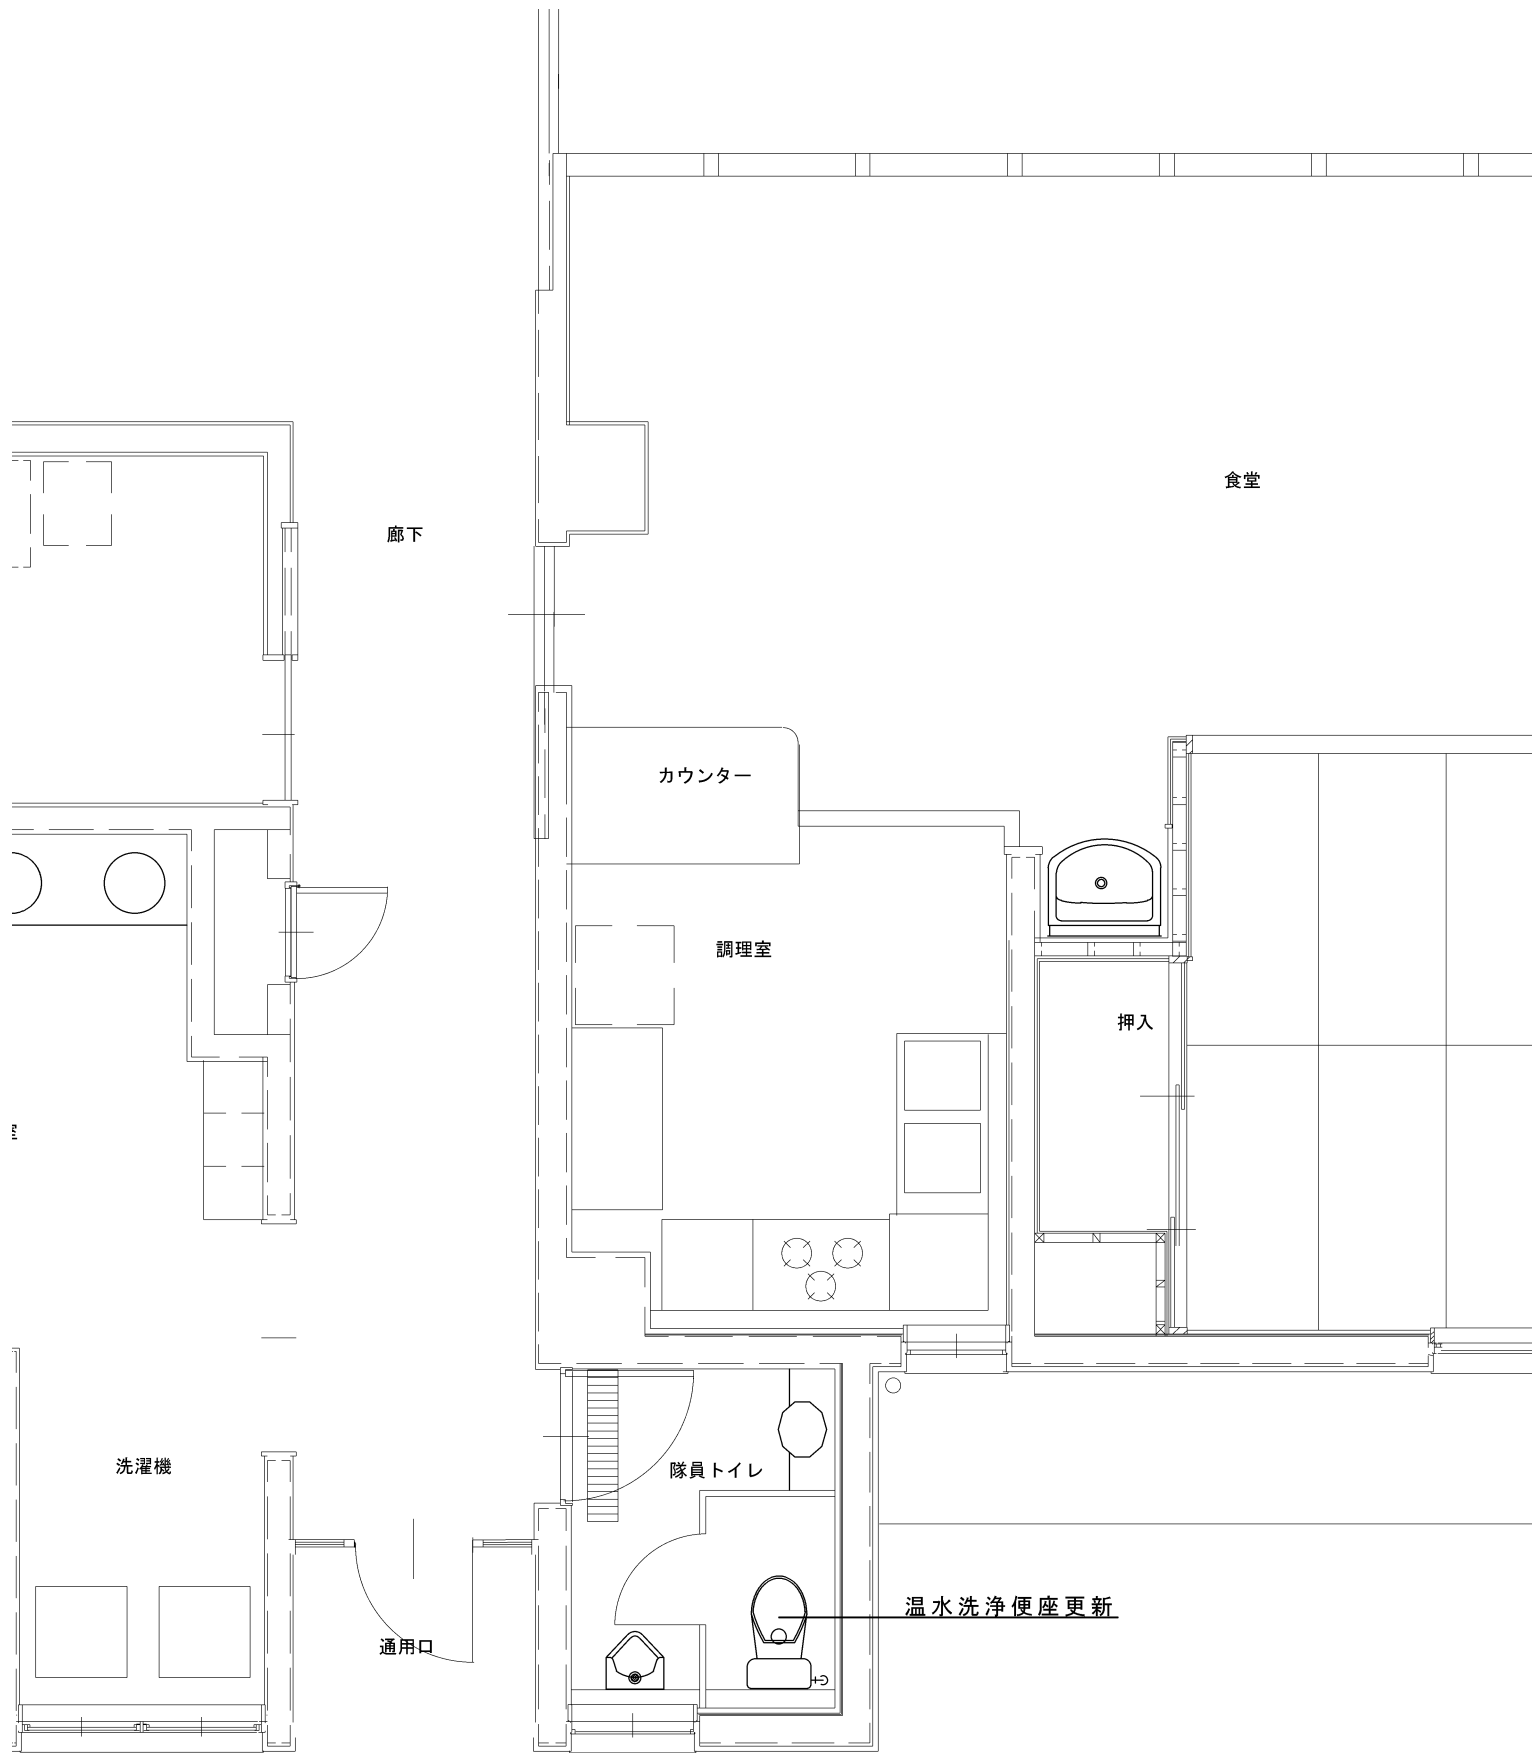

【改修図】通用口

1階平面詳細図

1/50